


Q<sub>n°</sub>

13/1

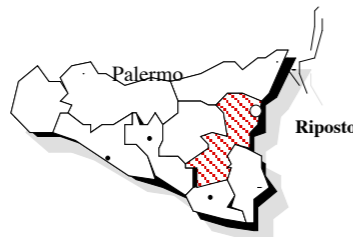

COMUNE DI RIPOSTO

PIANO PARTICOLAREGGIATO  
CENTRO STORICO

Q<sub>n°</sub>

13/1

REDAZIONE ELABORATO  
GIUGNO 2012

REVISIONE ELABORATO

TITOLO

ANALISI CONOSCITIVA  
e  
PREVISIONI PROGETTUALI  
DELL'ISOLATO



DATA DI CONSEGNA

AMBITO STORICO

ISOLATO URBANO

SCALE


IL SINDACO :

1

13

- 1 : 500
- 1 : 1.000
- 1 : 2.000

AMBITI DEL  
CENTRO STORICO

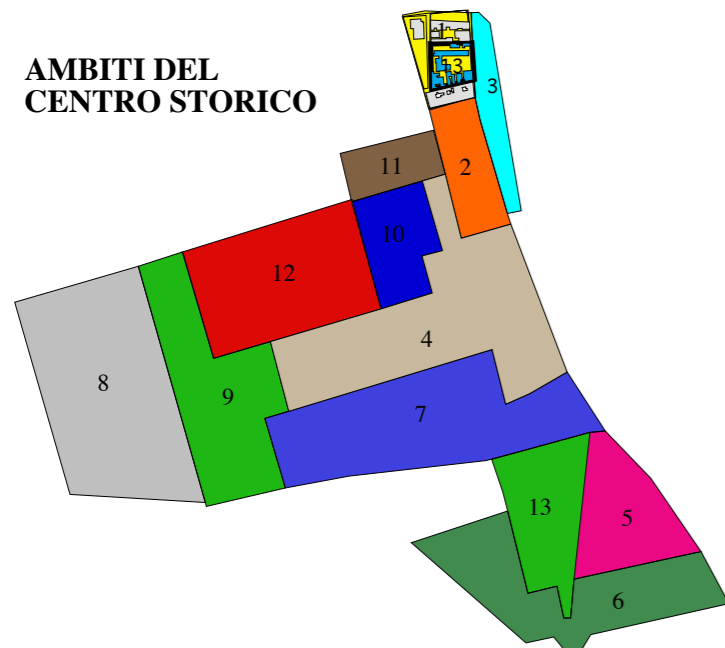

PROGETTO UFFICIO TECNICO :

**Progettista del piano**  
dott. arch. Salvatore Calì

**Collaboratori nella raccolta dei dati e nella stesura del piano**  
dott. arch. Sebastiano Savica  
dott. ing. Orazio Di Maria  
dott. ing. Cinzia Garozzo  
dott. ing. Alessandro Mancuso  
dott. arch. Galati Rosario - esterno -  
dott. arch. Gaetano Di Fato  
geom. Antonino Castriciano  
geom. Giuseppe Petralia  
geom. Salvatore Puglisi  
geom. Daniele Tomarchio  
geom. Giuseppe Musumeci


**Curatrice sezione storico-documentale**  
dott.ssa Rosalba Longhitano

**Progettista rete impianti**  
p.i. Gregorio Alfonzetti

**Consulente Informatico**  
rag. Leonardo D'Urso

**AMBITO 1**


**ISOLATO 13**

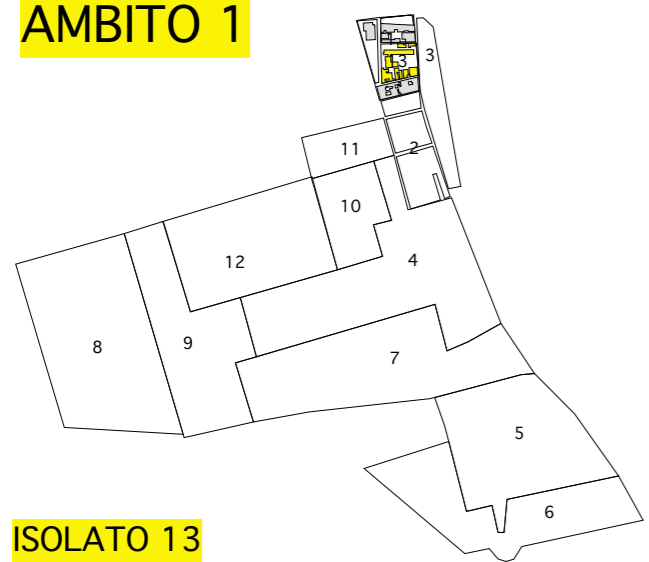

**ANALISI**




**STRALCIO CATASTALE 1:2000**

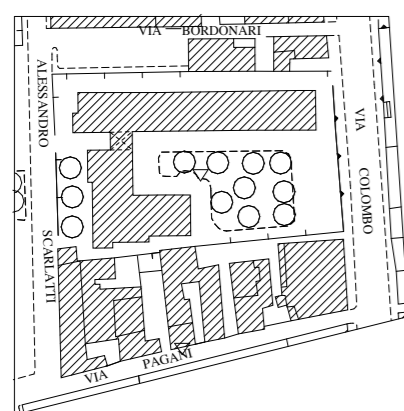

**STRALCIO AEROFOTOGAMMETRICO 1:2000**

AMBITO 1		ISOLATO 13					
Foto n°	via	civ.	part. cat.	dest. Uso		stato di conservazione statico-igienico	fg.q.
				res	non res.		
1	Bordonari		143\144\145146\147\148149			<b>DEMOLITO PARCHEGGIO</b>	2
2	Bordonari		142		X	<b>P</b>	2
3	Bordonari	14	141\151		X	<b>P</b>	2
4	Bordonari		152	X		<b>P</b>	2
5	Bordonari		153	X		<b>P</b>	2
6	Bordonari		154	X		<b>M</b>	2
7\8\9	Bordonari Colombo	5	155\156	X	X	<b>B</b>	2
10\11\26	Scarlatti	24\6	150	X		<b>B</b>	3
12\13	Colombo	17	159	X	X	<b>B</b>	3
14\15	Colombo Pagani	25	160	X		<b>B</b>	3
	Pagani		161				
16\17	Pagani		163	X		<b>B</b>	3
	Pagani		162				
18	Pagani		169				
	Pagani		167	X		<b>B</b>	3
	Pagani		168				
	Pagani		165				
19	Pagani		170				
	Pagani		171	X		<b>B</b>	4
	Pagani		173				
	Pagani		174				
	Pagani		176				
	Pagani		177				
	Pagani		178				
	Pagani		179				
20	Pagani	43	180			<b>M</b>	
21\22	Pagani Scarlatti	34	181	X		<b>B</b>	4
23	Scarlatti	32	1991	X		<b>B</b>	4
24	Scarlatti	30	1989	X		<b>B</b>	4
25	Scarlatti	26\28	1659	X		<b>M</b>	4

B= Buono  
M=Mediocre  
P=Pessimo

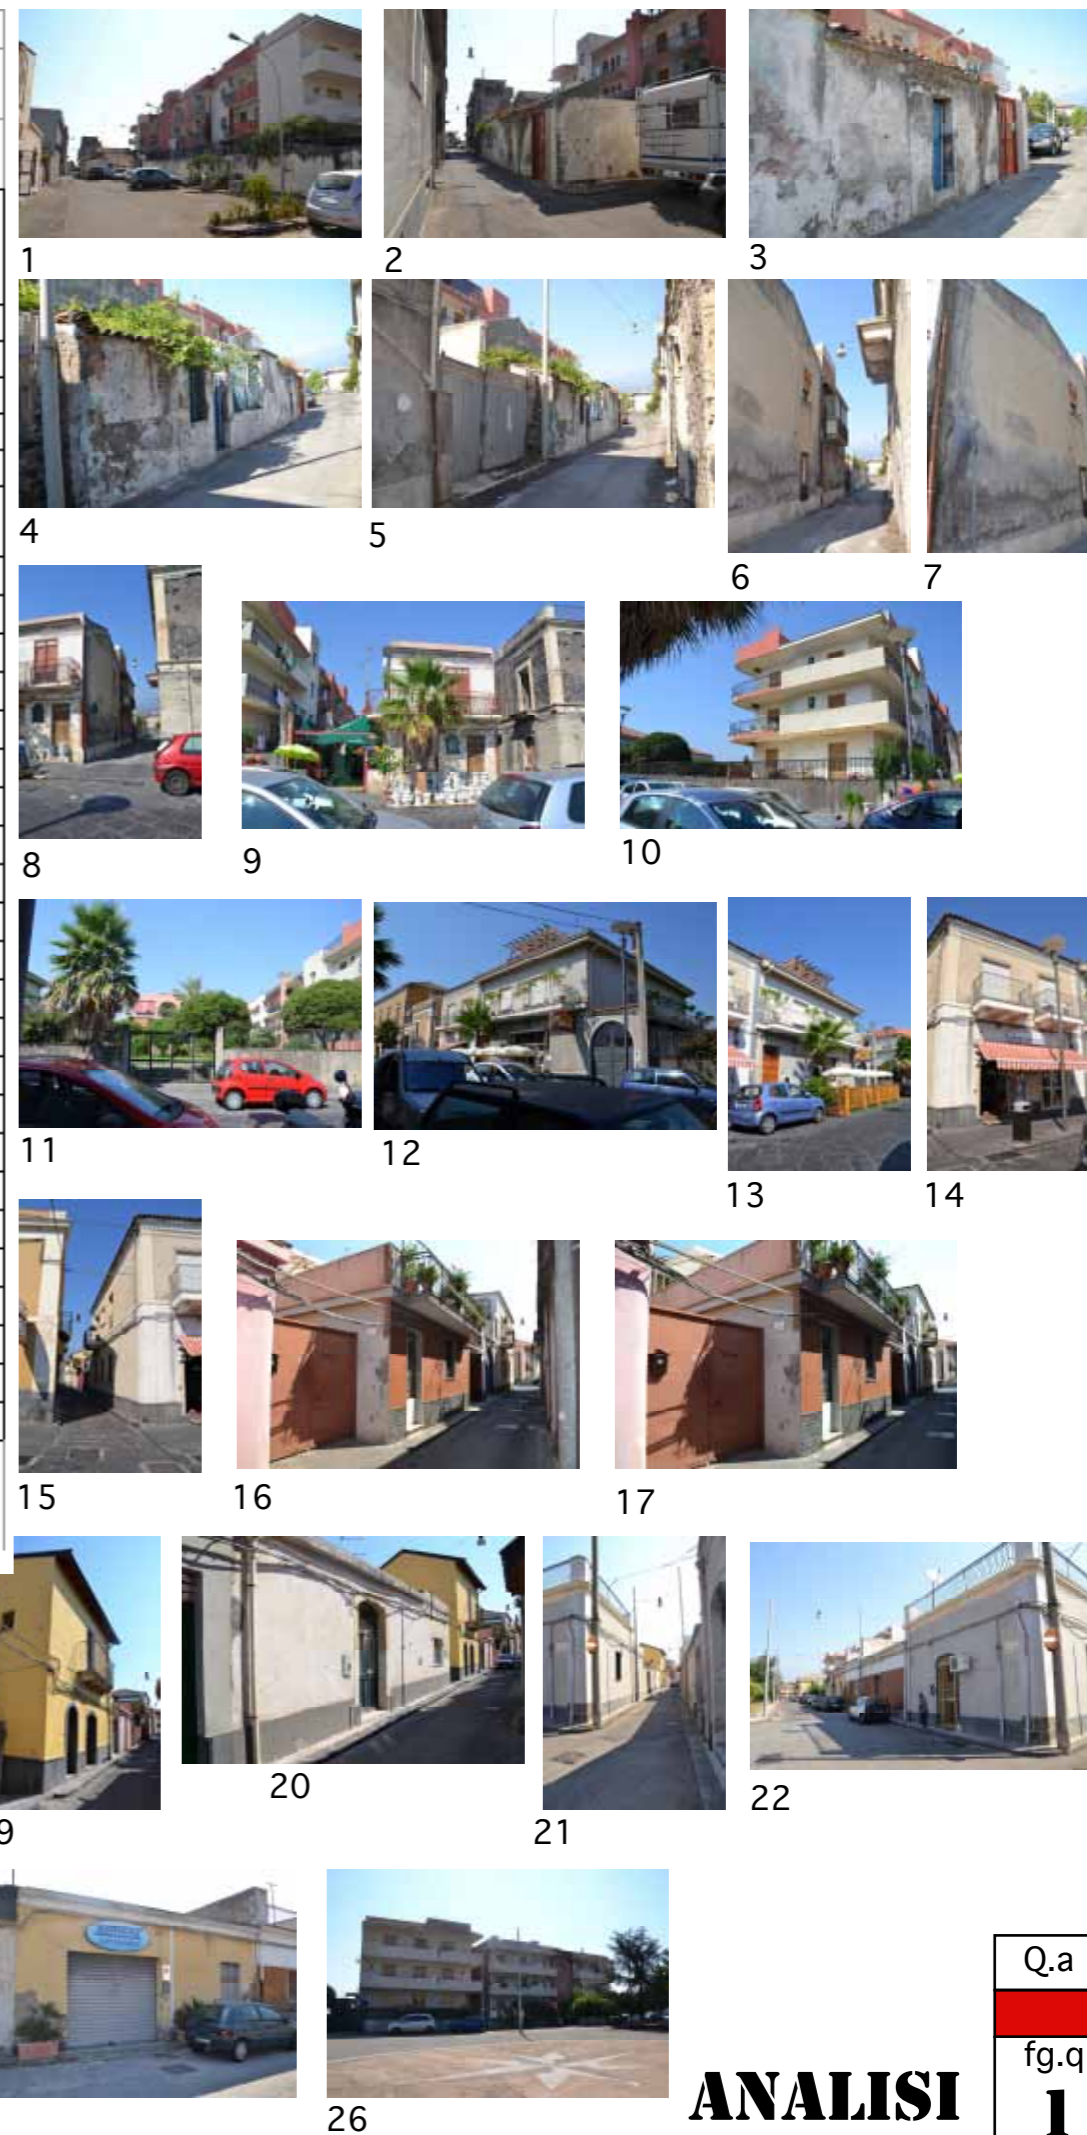

Q.a  
**I**  
fg.q

**ANALISI**



**DETTAGLIO**

1



2



3



4



5



6



7



8



9





**DETTAGLIO**

10



11



26



12



13



14



15



16



17



18



Q.a

fg.q

**3**



19



20



21



22



23



24



25





TIPOLOGIE D'INTERVENTO			
CATEGORIA	INTERVENTI AMMESSI	FORME DI RIFERIMENTO	FORME PARTICOLARI
<b>A</b>	RESTAURO SCIENTIFICO	art.5.3.; art.5.8-N.T.A.,	
<b>A1</b>	RESTAURO E RISANAMENTO CONSERVATIVO	rt.5.4.;art.5.8-N.T.A.,	
<b>A2</b>	RIPRISTINO TIPOLOGICO	art.5.2.;art.5.5.;art.5.8.-N.T.A.,	
<b>A3</b>	RIPRISTINO FILOLOGICO	art.5.5.;art.5.6.;art.5.8.-N.T.A.	
<b>A4</b>	RIPRISTINO FUNZIONALE	art.5.1.;art.5.2.;art.5.7.; art.5.8.-N.T.A.	
<b>A5</b>	ADEGUAMENTO SISMICO	art.5.8.-N.T.A.	
<b>A6</b>	RISTRUTTURAZIONE EDILIZIA PARZIALE	art.5.1.;art.5.6.;art.5.8. art.5.9.-N.T.A.	
<b>A7</b>	RISTRUTTURAZIONE EDILIZIA TOTALE	art.5.1.;art.5.6.;art.5.8. art.5.9.; art.5.10.-N.T.A.	
<b>A8</b>	LOTTE LIBERI NUOVA EDIFICAZIONE	art.5.11.-N.T.A.	
<b>A9</b>	SOPRAELEVAZIONI	art.5.12.-N.T.A.	
<b>A10</b>	RIQUALIFICAZIONE EDILIZIA DELL'EDIFICIO	art.5.13.-N.T.A.	
<b>A11</b>	AREA ASSOGETTATA A VINCOLO DI INEDIFICABILITA	art.5.14.-N.T.A	

AMBITO 1		ISOLATO 13					
Foto n°	via	civ.	part. cat.	dest. Uso		intervento principale	fg.q.
				res	non res.		
			143\144\145146\147\148149			<b>DEMOLITO PARCHEGGIO</b>	
1	Bordonari						2
2	Bordonari		142	X	X	<b>A7</b>	2
3	Bordonari	14	141\151	X	X	<b>A7\A9</b>	2
4	Bordonari		152	X	X	<b>A7\A9</b>	2
5	Bordonari		153	X	X	<b>A7\A9</b>	2
6	Bordonari		154	X	X	<b>A7</b>	2
7\8\9	Bordonari Colombo	5	155\156	X	X	<b>A7</b>	2
10\11\26	Colombo Scarlatti	24\6	150	X	X	<b>A7</b>	3
12\13	Colombo	17	159	X	X	<b>A7</b>	3
14\15	Colombo Pagani	25	160	X	X	<b>A6</b>	3
	Pagani		161	X	X	<b>A7\A9</b>	
16\17	Pagani		163	X	X	<b>A7\A9</b>	3
	Pagani		162	X	X	<b>A7\A9</b>	
18	Pagani		169	X	X	<b>A7\A9</b>	3
	Pagani		167	X	X	<b>A7\A9</b>	
	Pagani		168	X	X	<b>A7\A9</b>	
	Pagani		165	X	X	<b>A7\A9</b>	
19	Pagani		170	X	X	<b>A7</b>	4
	Pagani		171	X	X	<b>A7\A9</b>	
	Pagani		173	X	X	<b>A7\A9</b>	
	Pagani		174	X	X	<b>A7\A9</b>	
	Pagani		176	X	X	<b>A7\A9</b>	
	Pagani		177	X	X	<b>A7\A9</b>	
	Pagani		178	X	X	<b>A7\A9</b>	
	Pagani		179	X	X	<b>A7\A9</b>	
20	Pagani	43	180	X	X	<b>A7\A9</b>	4
21\22	Pagani Scarlatti	34	181	X	X	<b>A7\A9</b>	4
23	Scarlatti	32	1991	X	X	<b>A7\A9</b>	4
24	Scarlatti	30	1989	X	X	<b>A7\A9</b>	4
25	Scarlatti	26\28	1659	X	X	<b>A7\A9</b>	4



STRALCIO CATASTALE 1:2000