

Q_{N°}

34/4



COMUNE DI RIPOSTO

PIANO PARTICOLAREGGIATO
CENTRO STORICO

Q_{N°}

34/4

REDAZIONE ELABORATO
GIUGNO 2012

REVISIONE ELABORATO

TITOLO

ANALISI CONOSCITIVA



E

PREVISIONI PROGETTUALI
DELL'ISOLATO



DATA DI CONSEGNA

AMBITO STORICO

ISOLATO URBANO

SCALE


IL SINDACO :

4

34

- 1 : 500
- 1 : 1.000
- 1 : 2.000

AMBITI DEL
CENTRO STORICO

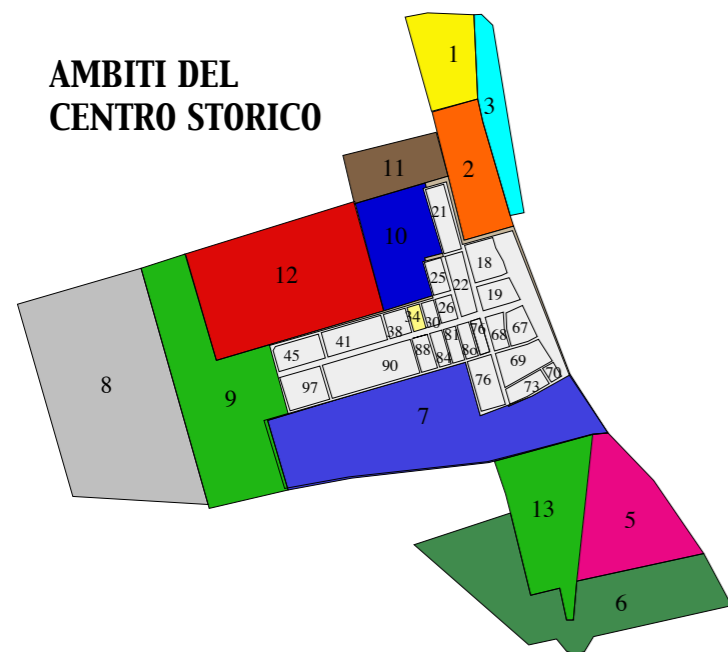

PROGETTO UFFICIO TECNICO :

Progettista del piano
dott. arch. Salvatore Calì

Collaboratori nella raccolta dei dati e nella stesura del piano

- dott. arch. Sebastiano Savica
- dott. ing. Orazio Di Maria
- dott. ing. Cinzia Garozzo
- dott. ing. Alessandro Mancuso
- dott. arch. Galati Rosario - esterno -
- dott. arch. Gaetano Di Fato
- geom. Antonino Castriciano
- geom. Giuseppe Petralia
- geom. Salvatore Puglisi
- geom. Daniele Tomarchio
- geom. Giuseppe Musumeci


Curatrice sezione storico-documentale
dott.ssa Rosalba Longhitano

Progettista rete impianti
p.i. Gregorio Alfonzetti

Consulente Informatico
rag. Leonardo D'Urso


AMBITO 4

ISOLATO 34

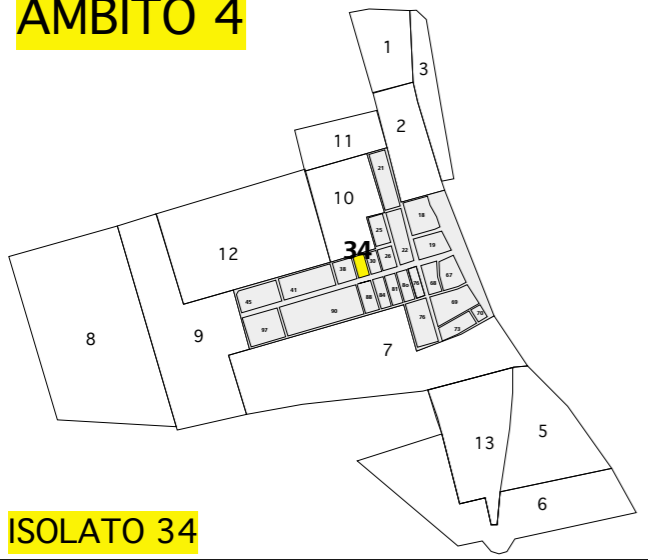


AMBITO 4				ISOLATO 34			
Foto n°	via	civ.	part. cat.	dest. Uso		stato di conservazione statico-igienico	foglio quaderno
				res	non res..		
1	Italia	61-59	698		X	M	2
2	Italia	57-53	700		X	B	2
3	Flavio Gioia						
4	Cavour						
5	Italia	45	699	X	X	B	3
6	Mongibello						


B= Buono
 M=Mediocre
 P=Pessimo

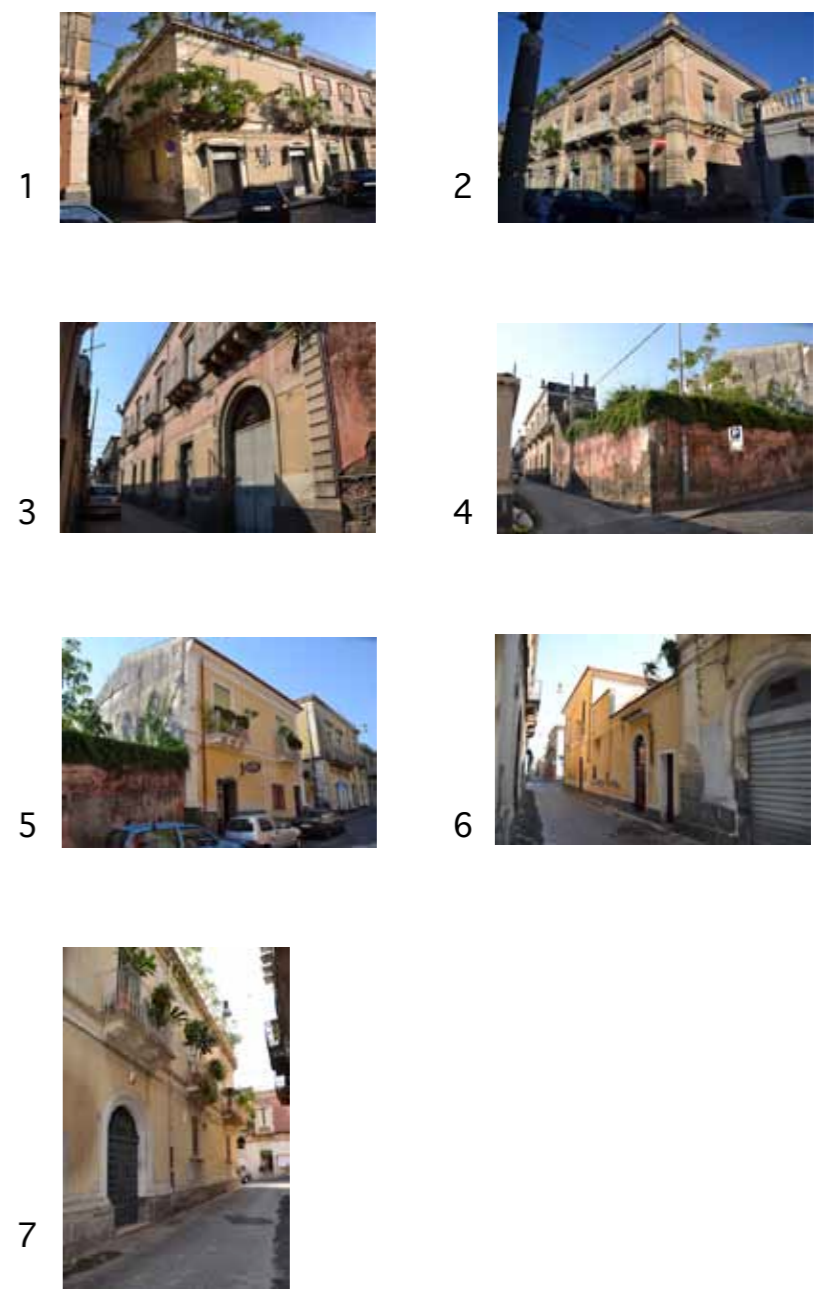

ANALISI

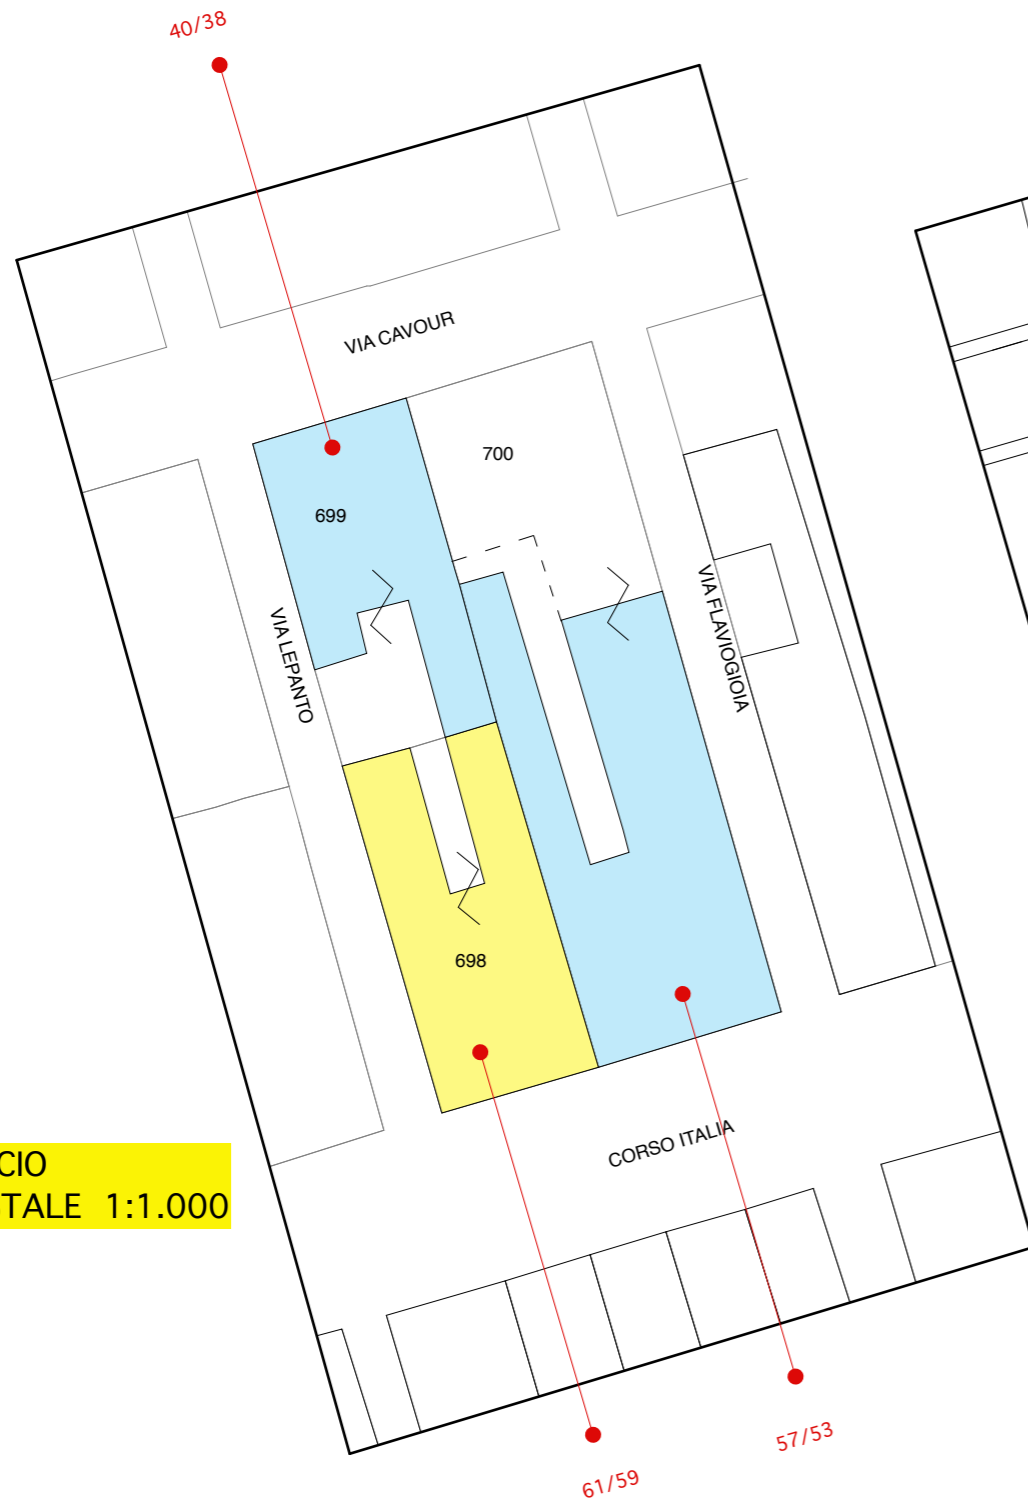

STRALCIO CATASTALE 1:1.000

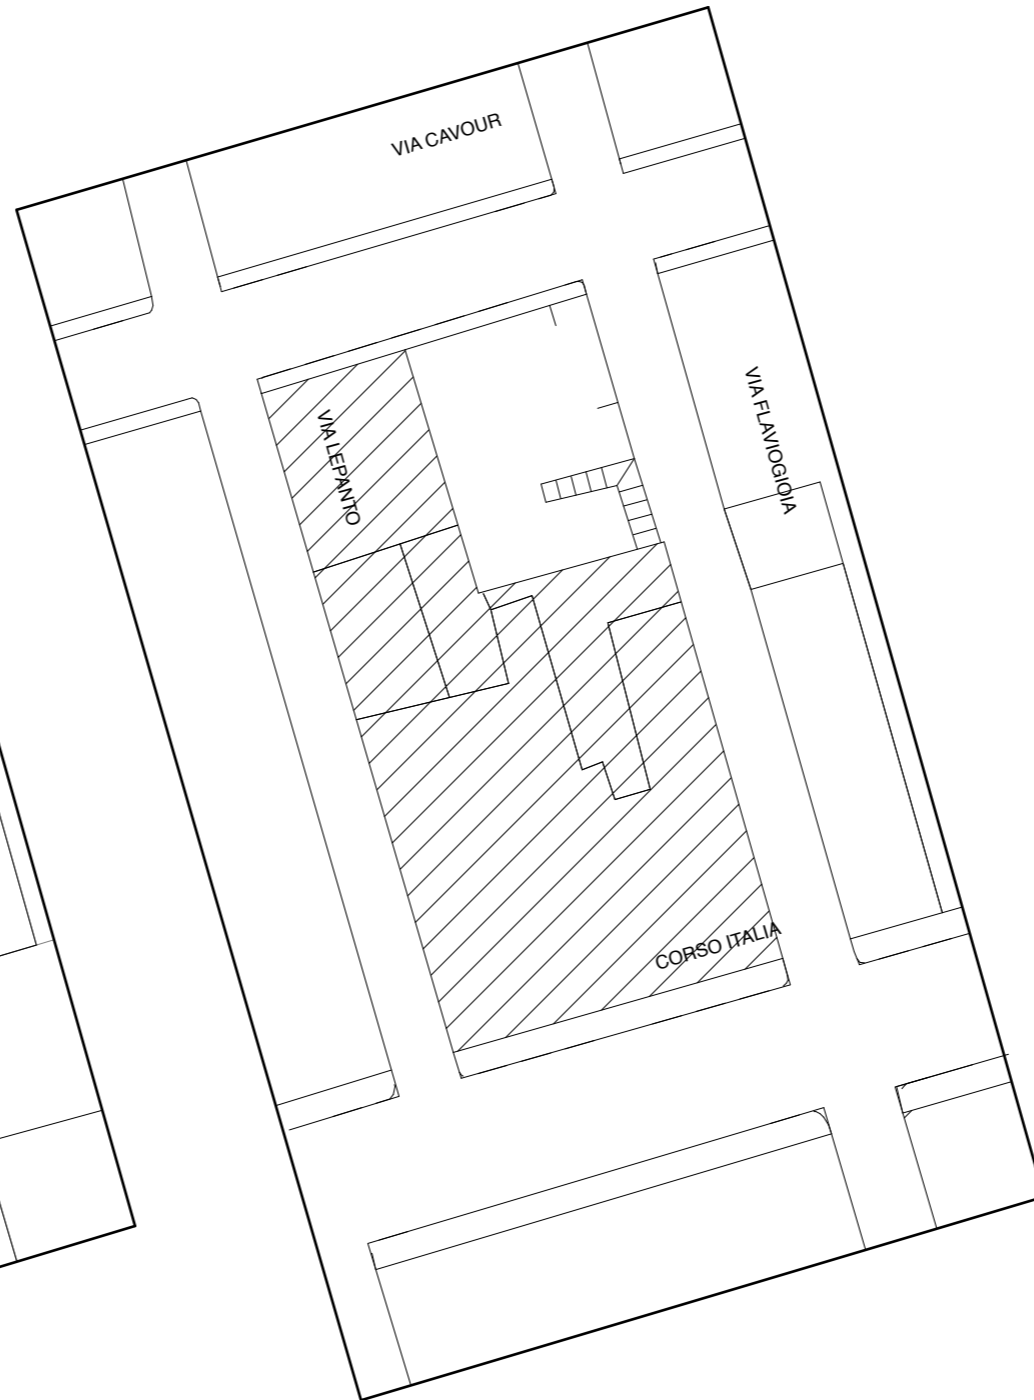

STRALCIO AEROFOTOGRAMMETRICO 1:1.000

ANALISI

Q.a
fg.q
I

DETTAGLIO

1



7



2



3



4



5



6



TIPOLOGIE D'INTERVENTO			
CATEGORIE	INTERVENTI AMMESSI	NORME DI RIFERIMENTO	NORME PARTICOLARI
A	RESTAURO SCIENTIFICO	art.5.3.; art.5.8- N.T.A.,	
A1	RESTAURO E RISANAMENTO CONSERVATIVO	art.5.4.;art.5.8-N.T.A.	
A2	RIPRISTINO TIPOLOGICO	art.5.2.;art.5.5.;art.5.8- N.T.A.,	
A3	RIPRISTINO FILOLOGICO	art.5.5.;art.5.6.;art.5.8- N.T.A.	
A4	RIPRISTINO FUNZIONALE	art.5.1.;art.5.2.; art.5.7; art.5.8.-N.T.A.	
A5	ADEGUAMENTO SISMICO	art.5.8.-N.T.A.	
A6	RISTRUTTURAZIONE EDILIZIA PARZIALE	art.5.1.;art.5.6.;art.5.8. art.5.9.-N.T.A.	
A7	RISTRUTTURAZIONE EDILIZIA TOTALE	art.5.1.;art.5.6.;art.5.8 .art.5.9.; art.5.10.- N.T.A.	
A8	LOTTE LIBERI NUOVA EDIFICAZIONE	art.5.11.-N.T.A.	
A9	SOPRAELEVAZIONI	art.5.12.-N.T.A.	
A10	RIQUALIFICAZIONE EDILIZIA DELL'EDIFICIO	art.5.13.-N.T.A.	
A11	AREA ASSOGGETTATA A VINCOLO DI INEDIFICABILITA' ASSOLUTA		

Foto n°		AMBITO 4		ISOLATO 34		foglio quaderno	
via	civ.	part. cat.	dest. Uso	intervento principale			
				res	non res..	f.g.q.	
1	Italia	61-59	698		X	A1/A10	
7	Lepanto	-----				2	
2	Italia		700		X	A1	
3	Flavio Gioia					2	
4	Cavour	57-53					
5	Italia	45	699	X	X	A1/A10	
6	Mongibello					3	

