


COMUNE DI RIPOSTO

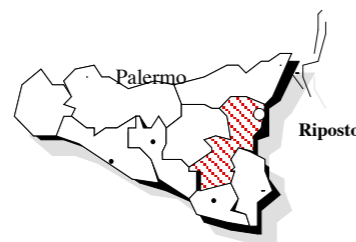

Q<sub>N°</sub>

106/9

Q<sub>N°</sub>

106/9

PIANO PARTICOLAREGGIATO  
CENTRO STORICO

REDAZIONE ELABORATO  
GIUGNO 2012

REVISIONE ELABORATO

TITOLO

ANALISI CONOSCITIVA



E

PREVISIONI PROGETTUALI  
DELL'ISOLATO



DATA DI CONSEGNA

AMBITO STORICO

ISOLATO URBANO

SCALE


IL SINDACO :

9

106

- 1 : 500
- 1 : 1.000
- 1 : 2.000

AMBITI DEL  
CENTRO STORICO

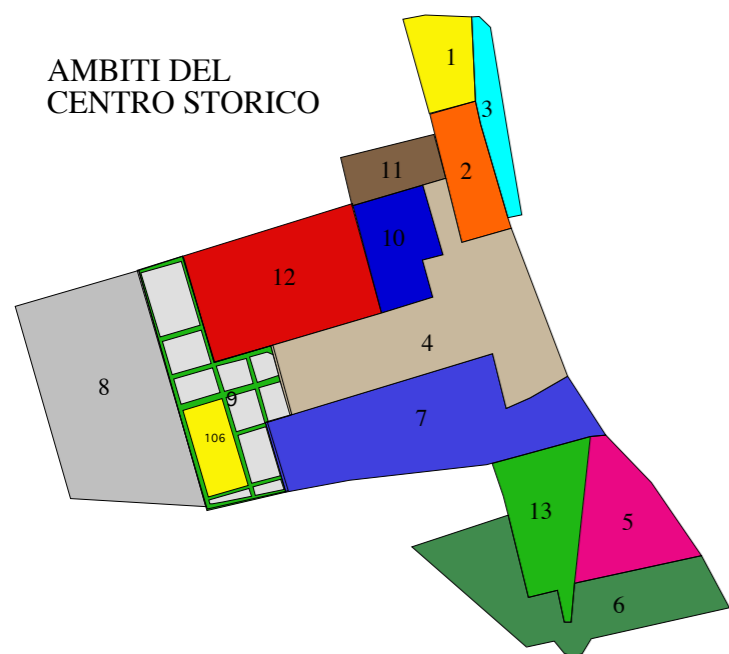

PROGETTO UFFICIO TECNICO :

**Progettista del piano**  
dott. arch. Salvatore Calì

**Collaboratori nella raccolta dei dati e nella stesura del piano**

- dott. arch. Sebastiano Savica
- dott. ing. Orazio Di Maria
- dott. ing. Cinzia Garozzo
- dott. ing. Alessandro Mancuso
- dott. arch. Galati Rosario - esterno -
- dott. arch. Gaetano Di Fato
- geom. Antonino Castriciano
- geom. Giuseppe Petralia
- geom. Salvatore Puglisi
- geom. Daniele Tomarchio
- geom. Giuseppe Musumeci


**Curatrice sezione storico-documentale**  
dott.ssa Rosalba Longhitano

**Progettista rete impianti**  
p.i. Gregorio Alfonzetti

**Consulente Informatico**  
rag. Leonardo D'Urso



**ANALISI**

**AMBITO 9**

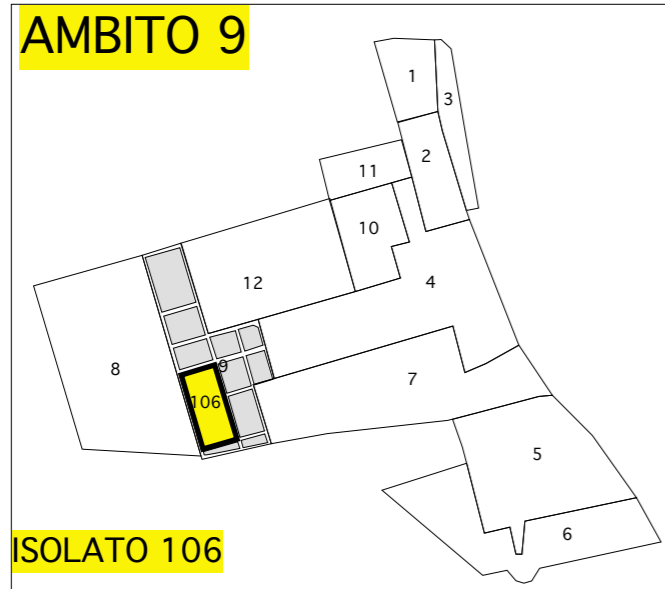


**ISOLATO 106**

AMBITO 9				ISOLATO 106		
Foto n°	via	civ.	part. cat.	dest. Uso	conservazione statico-igienico	fg.q.
				res	non res..	
1\2	Cascino	.				
3\4\5\6	Crispi	35\37	844			
7\8	Roma	12				
9\10\11	Italia	.		X	<b>B</b>	2\3
					B= Buono	
					M= Medio	
					P= Pessimo	

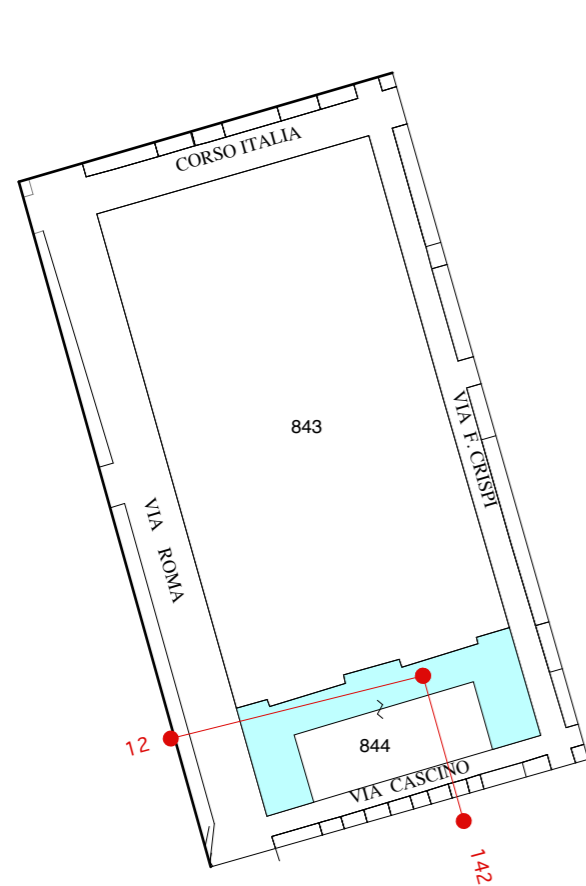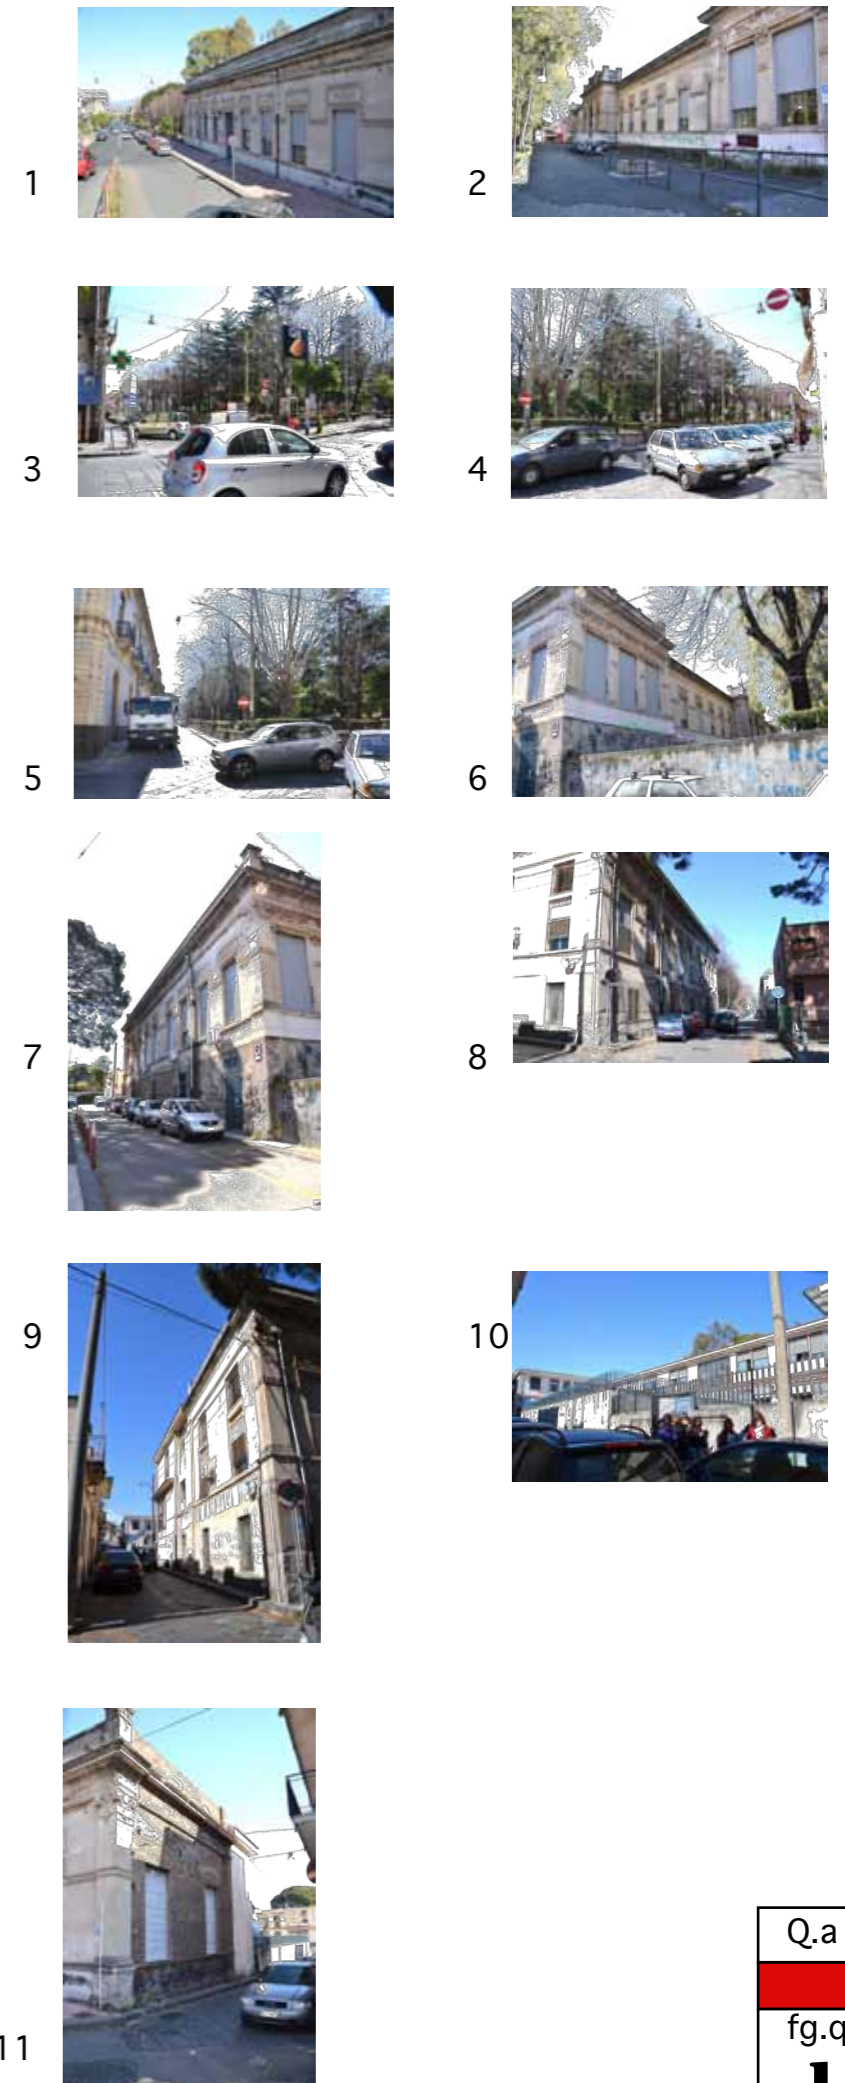

**STRALCIO CATASTALE 1:1.000**

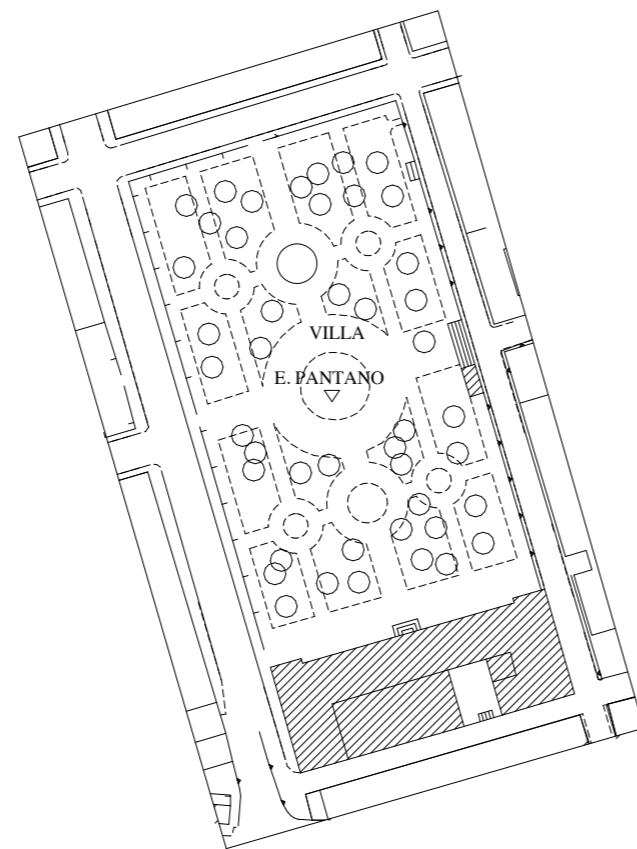

**STRALCIO AEROFOTOGRAMMETRICO 1:1.000**

Q.a
fg.q
<b>I</b>



1



2



3



4



5



6



8

DETTAGLIO

7



9



10



11



TIPOLOGIE D'INTERVENTO			
CATEGORIA	INTERVENTI AMMESSI	FORME DI RIFERIMENTO	FORME PARTICOLARI
<b>A</b>	RESTAURO SCIENTIFICO	art.5.3.; art.5.8.-N.T.A.,.	
<b>A1</b>	RESTAURO E RISANAMENTO CONSERVATIVO	art.5.4.;art.5.8.-N.T.A.,.	
<b>A2</b>	RIPRISTINO TIPOLOGICO	art.5.2.;art.5.5.;art.5.8.-N.T.A.,.	
<b>A3</b>	RIPRISTINO FILOLOGICO	art.5.5.;art.5.6.;art.5.8.-N.T.A.,.	
<b>A4</b>	RIPRISTINO FUNZIONALE	art.5.1.;art.5.2.;art.5.7.; art.5.8.-N.T.A.,.	
<b>A5</b>	ADEGUAMENTO SISMICO	art.5.8.-N.T.A.,.	
<b>A6</b>	RISTRUTTURAZIONE EDILIZIA PARZIALE	art.5.1.;art.5.6.;art.5.8. art.5.9.-N.T.A.,.	
<b>A7</b>	RISTRUTTURAZIONE EDILIZIA TOTALE	art.5.1.;art.5.6.;art.5.8. art.5.9.; art.5.10.-N.T.A.,.	
<b>A8</b>	LOTTE LIBERE NUOVA EDIFICAZIONE	art.5.11.-N.T.A.,.	
<b>A9</b>	SOPRAELEVAZIONI	art.5.12.-N.T.A.,.	
<b>A10</b>	RIQUALIFICAZIONE EDILIZIA DELL'EDIFICIO	art.5.13.-N.T.A.,.	
<b>A11</b>	AREA ASSOGGETTATA A VINCOLO DI INEDIFICABILITÀ	art.5.14.-N.T.A.,.	

AMBITO 9				ISOLATO 106			
Foto n°	via	civ.	part. cat.	dest. Uso		intervento principale	fg.q.
				res.	non res.		
1\2 3\4\5\6 7\8 9\10\11	Cascino Crispi Roma Italia	. 35\37 12 .	844		Scuola X	A1	2\3



STRALCIO CATASTALE 1:1.000

